



箱体排布示意图

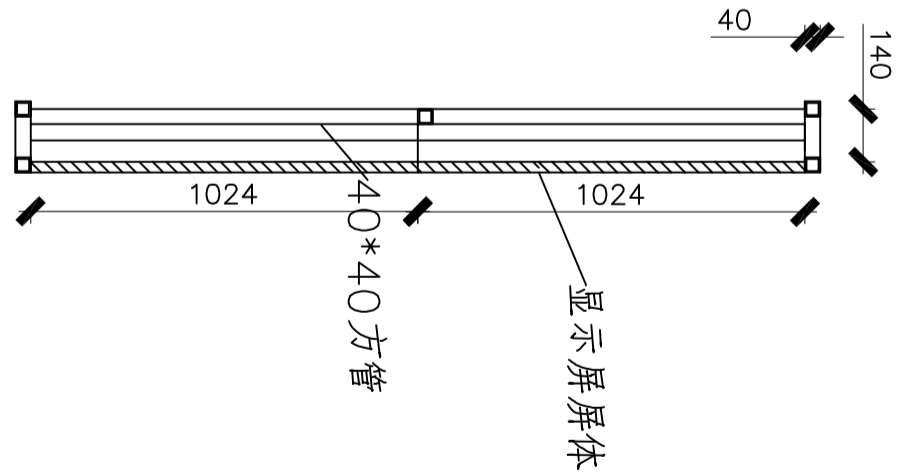

显示屏钢结构侧剖图

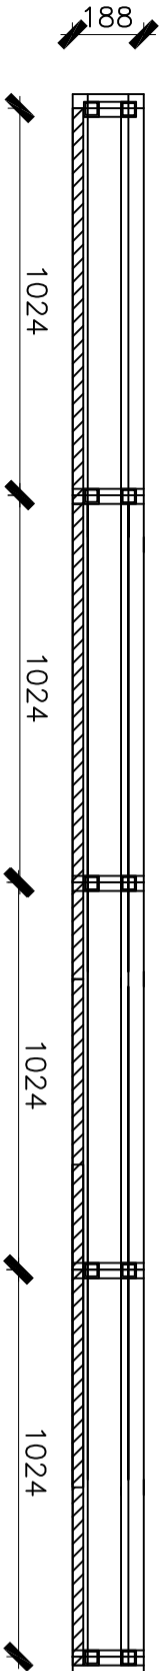

显示屏钢结构横剖图

修改编号	修改内容	修改人	日期

建设单位
DEVELOPER

工程名称
PROJECT

图名
DRAWING TITLE
户外P8全彩LED显示屏

审批	
审定	
校对	
设计	
绘图	
工种会签	
工程编号	
设计阶段	
设计专业	
比例	1:20
日期	